


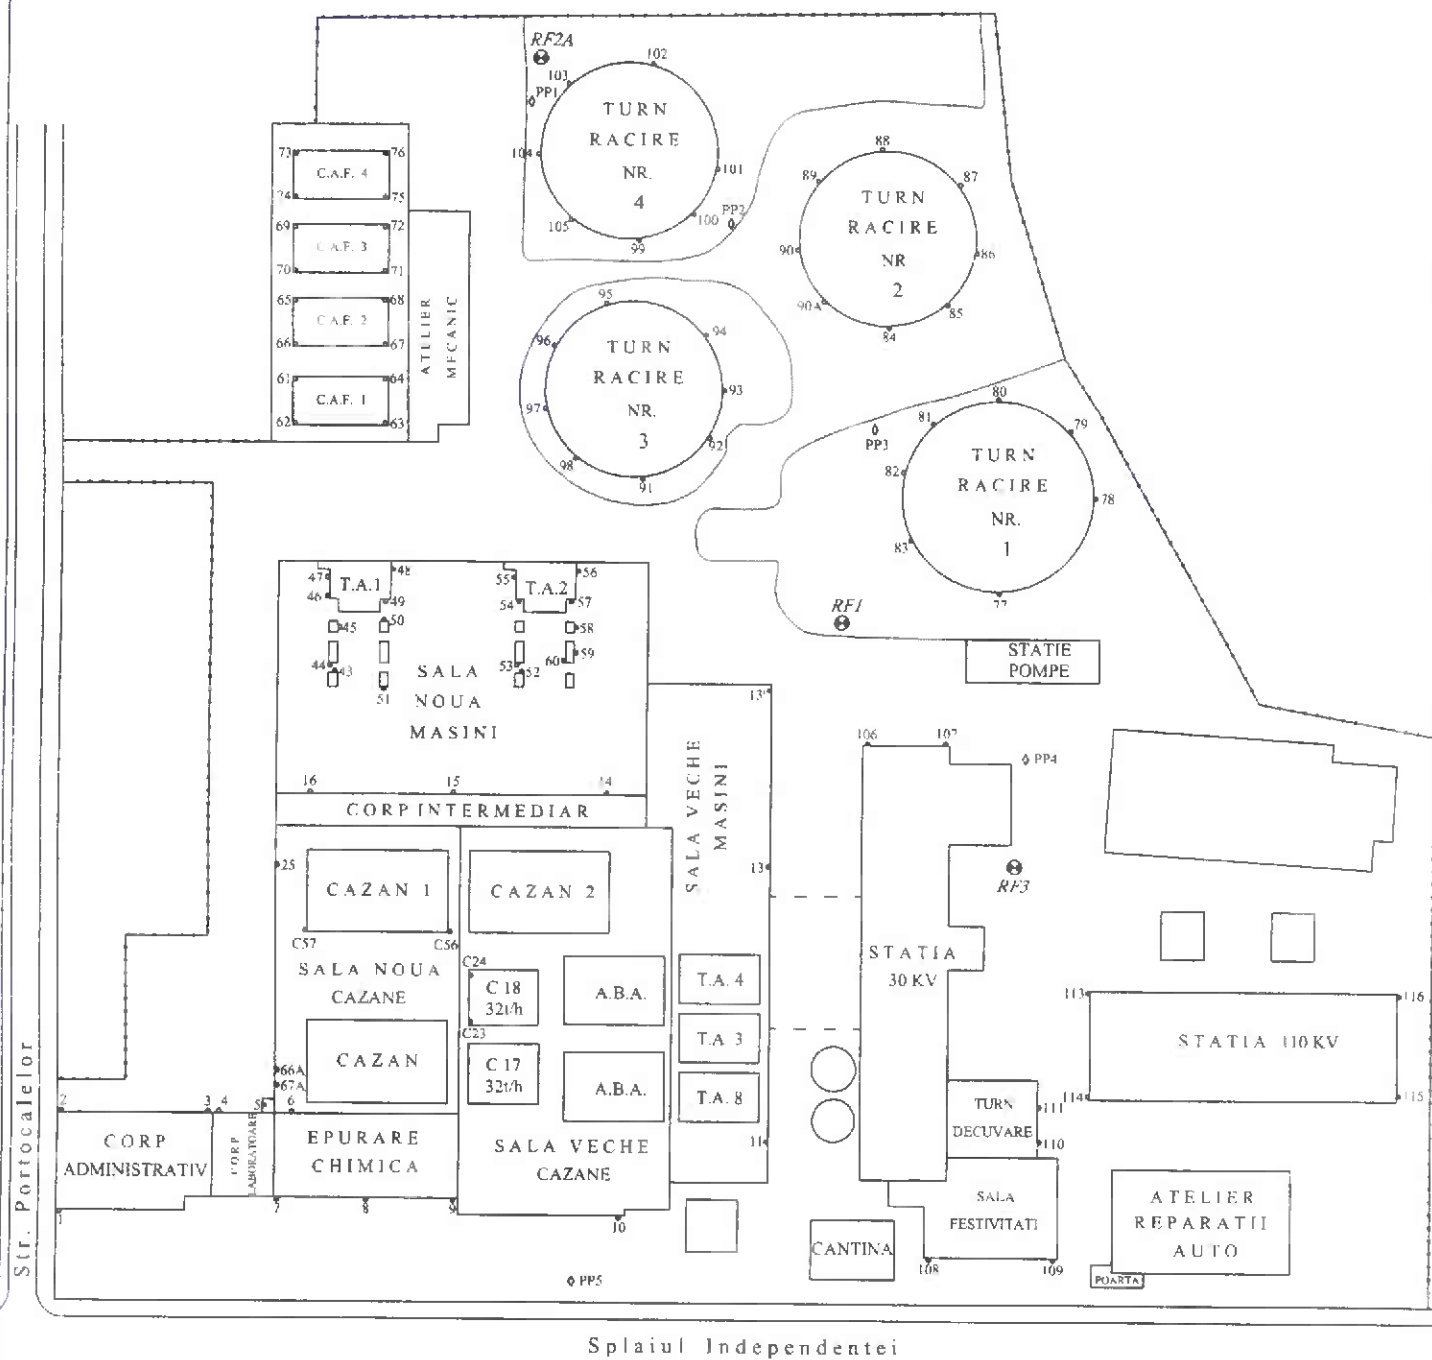

SCHIȚA DE DISPUNERE A REPERILOR DE TASARE DIN INCINTA C.T.E. GROZĂVEȘTI BUCUREȘTI




LEGENDA:

- REPERI FUNDAMENTALI
- REPERI MOBILI DE NIVELMENT
- ◊ REPERI MOBILI DE NIVELMENT BLOCATI (DISTRUSI)
- ◇ PUTURI PIEZOMETRICE



SCHITA DE DISPUNERE A REPERILOR DE TASARE DIN INCINTA C.T.E. PROGRESU BUCURESTI

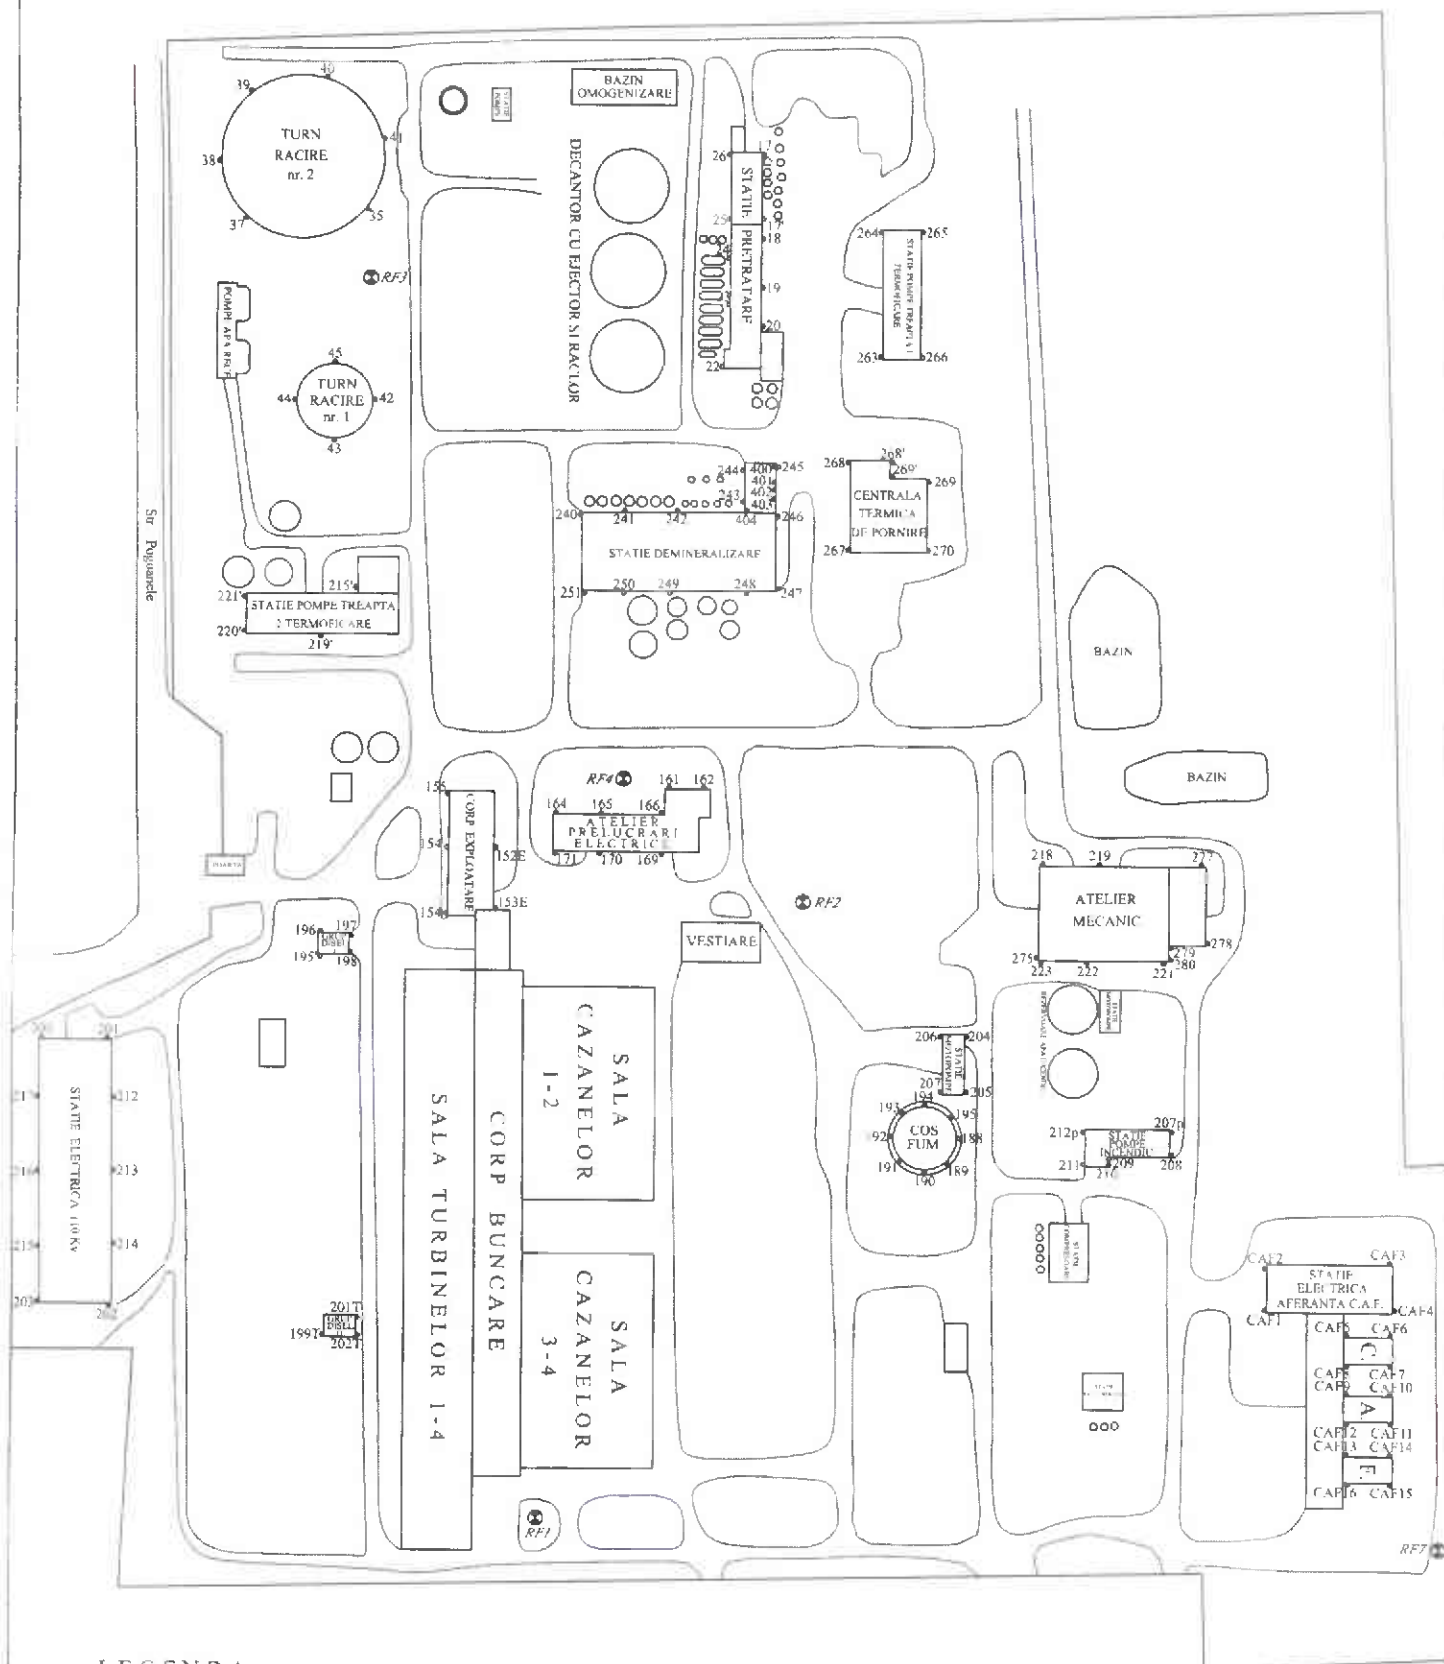

LEGENDA:


- Reperi fundamentali
- Reperi mobili de nivelment
- Reperi mobili de nivelment blocati (distruși)






SIL GLODOM SRL
Viale dell'Industria 10
40069 BOLOGNA (BO) ITALIA






SCHITA DE DISPUNERE A REPERILOR DE TASARE DIN INCINTA C.T.E. S U D BUCURESTI (Partea Nord - Est)

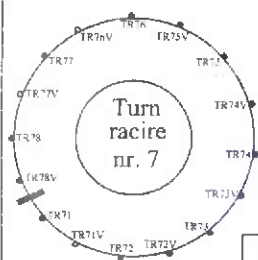





STATIE
POMPE

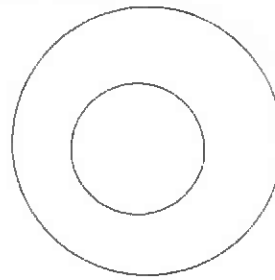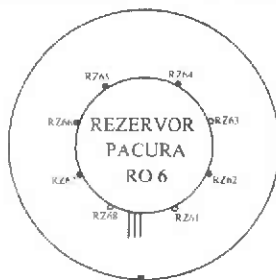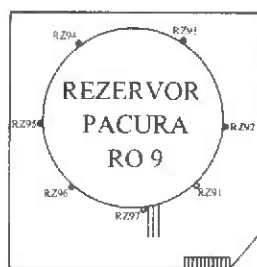

STATIE POMPE PACURA

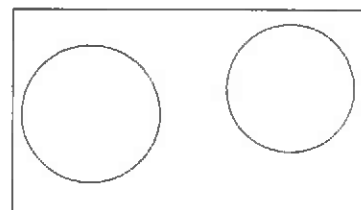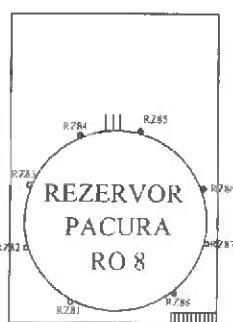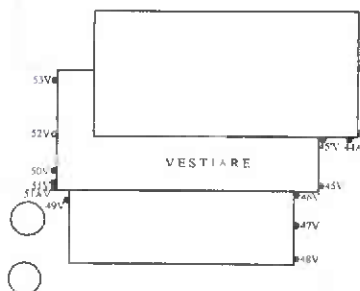

RFIV

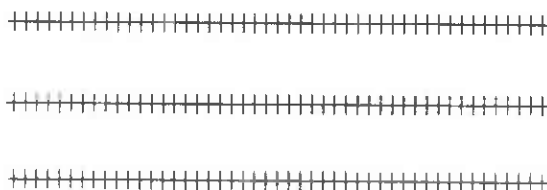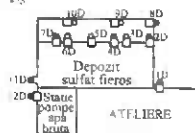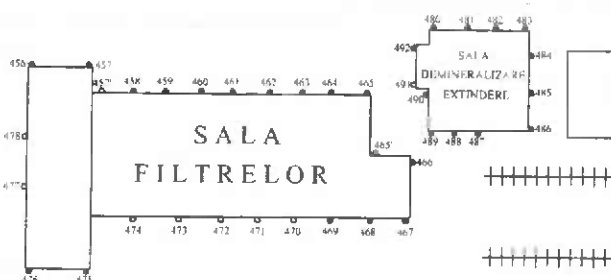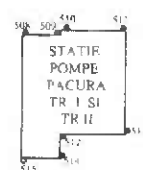

RFII

LEGENDA:



REPERI FUNDAMENTALI




REPERI MOBILI DE NIVELMENT




REPERI MOBILI DE NIVELMENT BLOCATI (DISTRUSI)



SCHITA DE DISPUNERE A REPERILOR DE TASARE DIN INCINTA C.T.E. S U D BUCURESTI (Partea Nord - Vest)

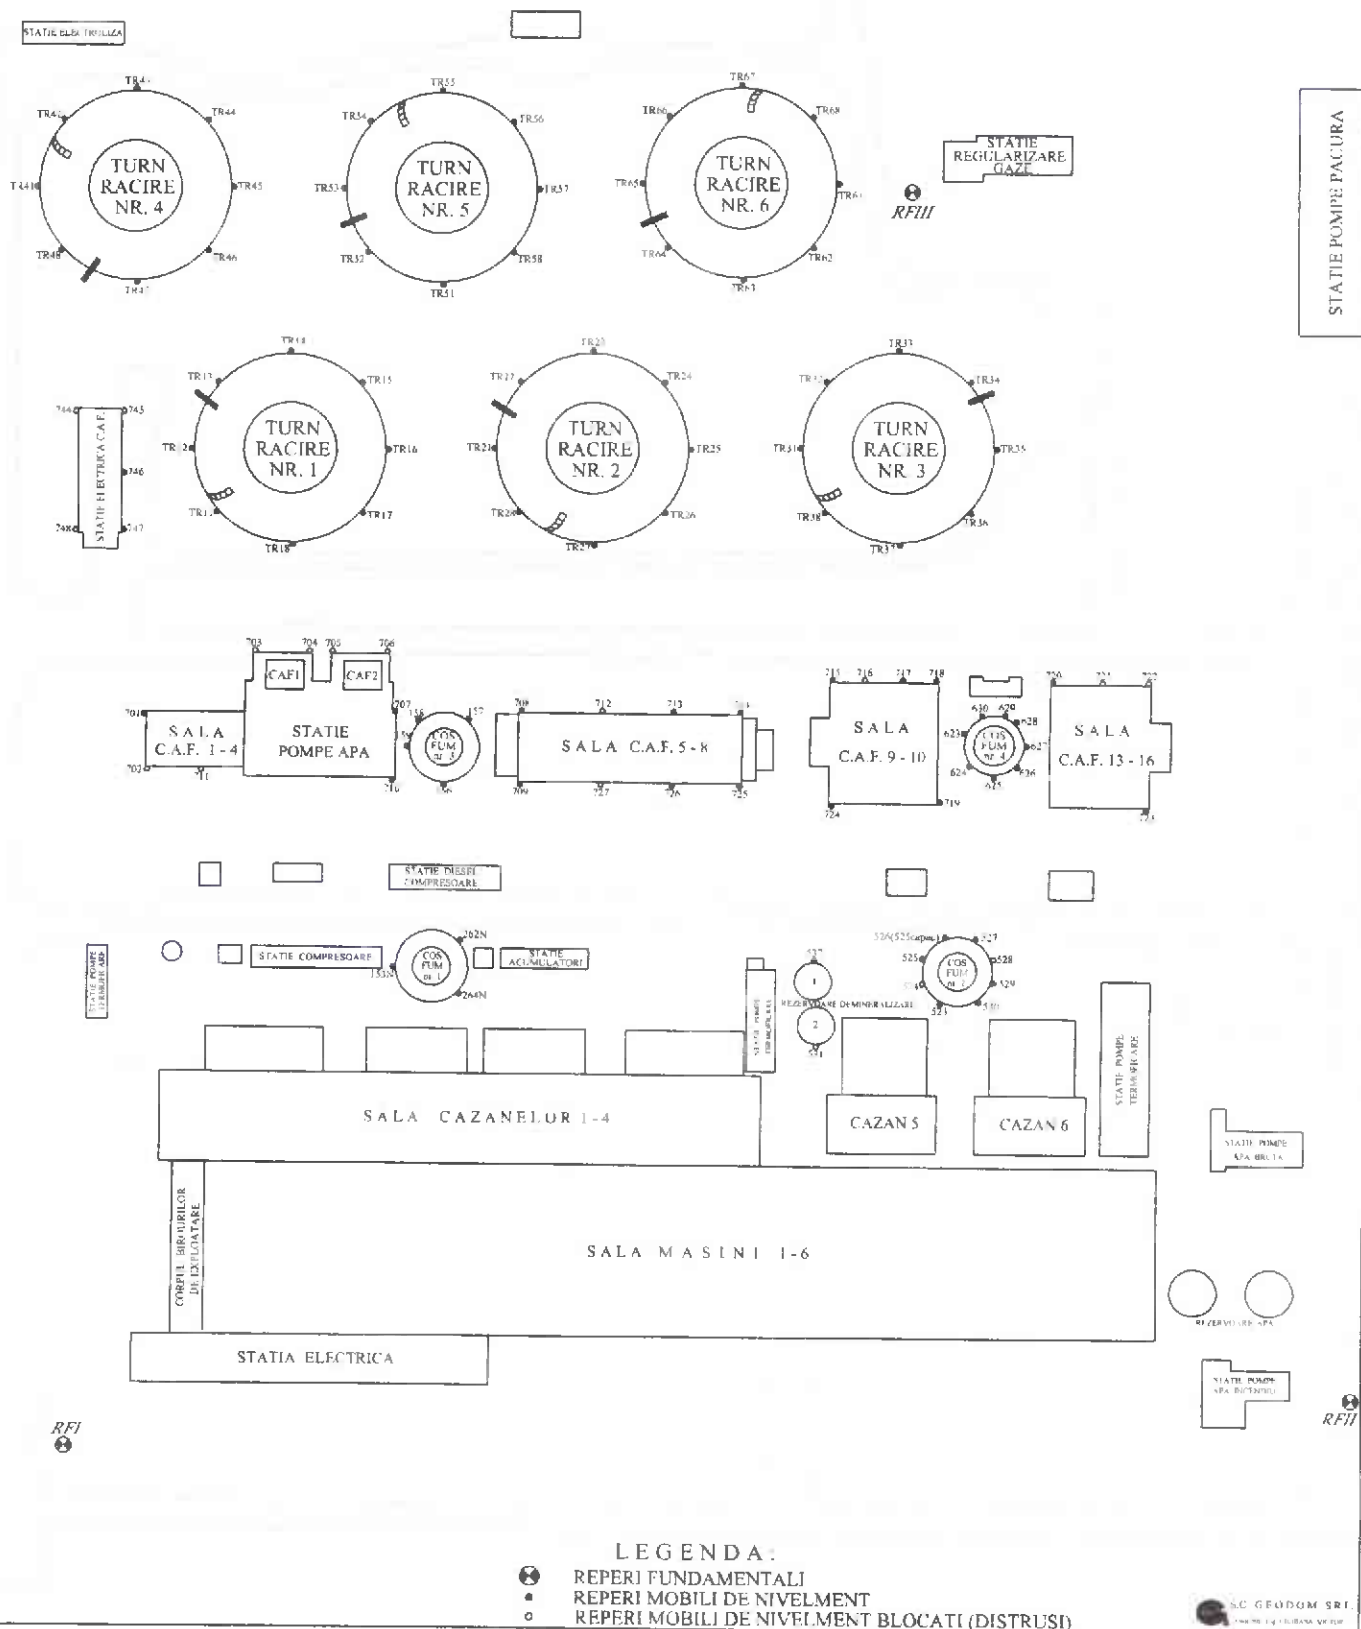


SCHIȚA DE DISPUNERE A REPERILOR DE TASARE DIN SALA MAȘINI DE LA C.T.E. SUD BUCUREȘTI

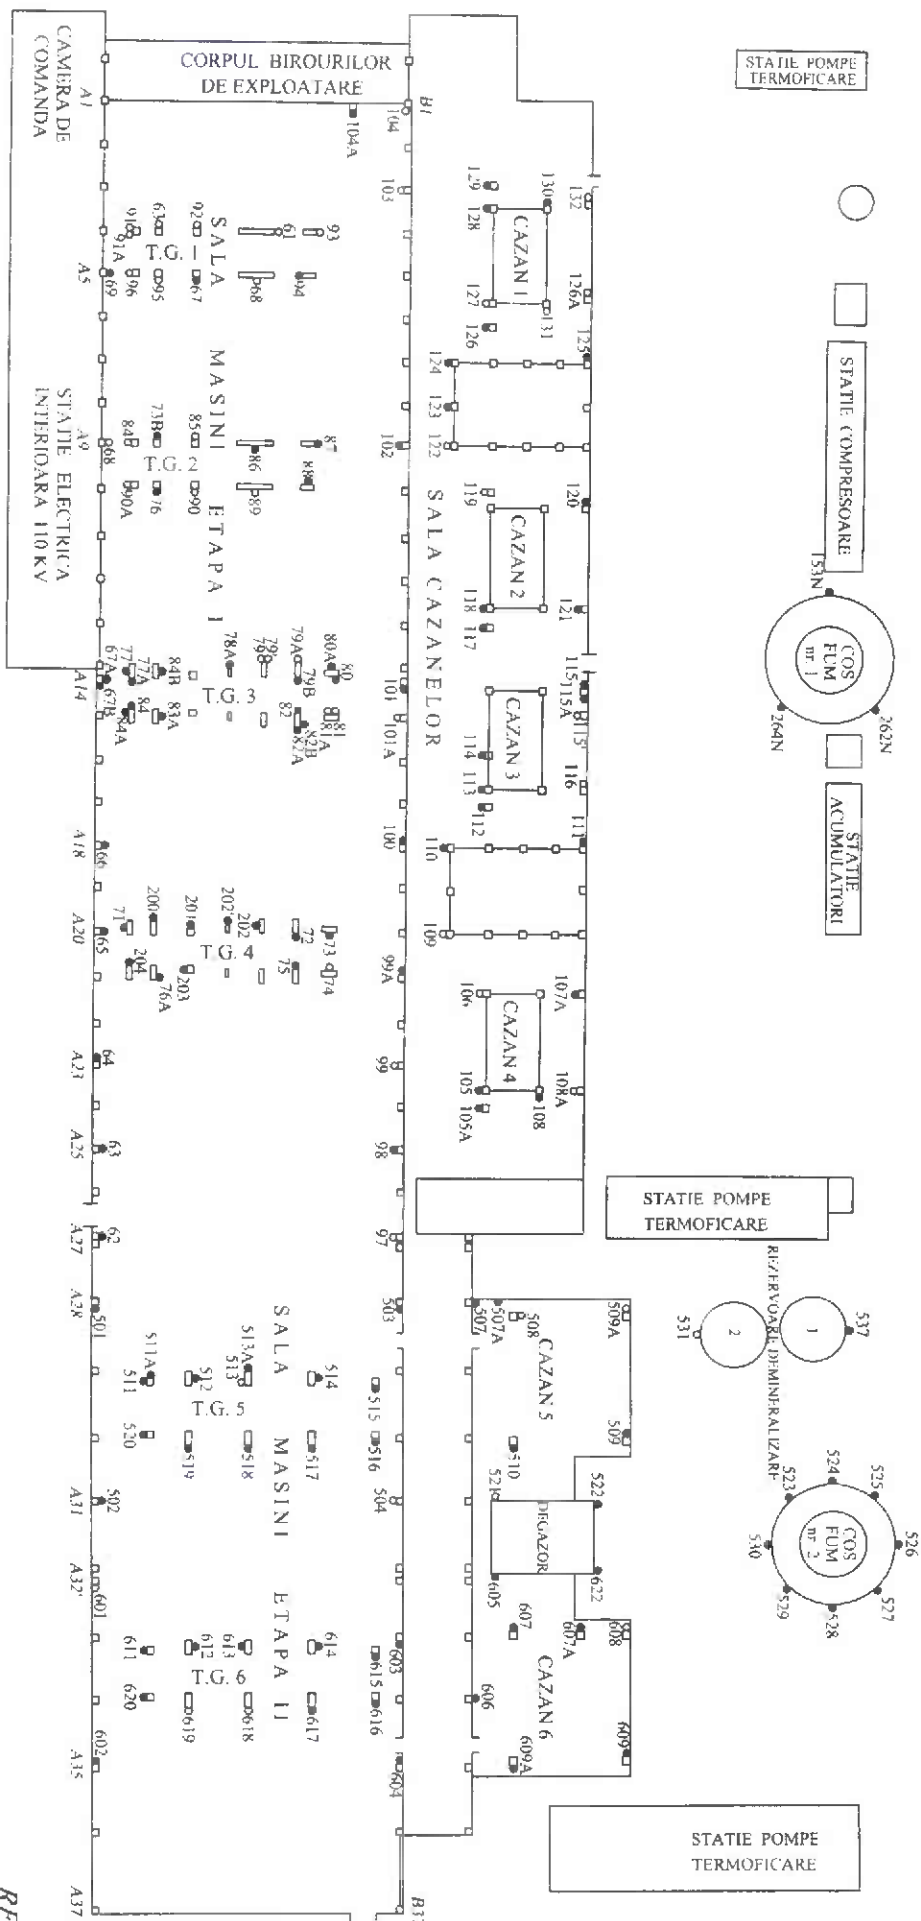

SCHIȚĂ AMPLASĂRII REPERILOR DE NIVELMENT LA C.T.E. SUD BUCUREȘTI

COTA "+8" SI COTA "+10"

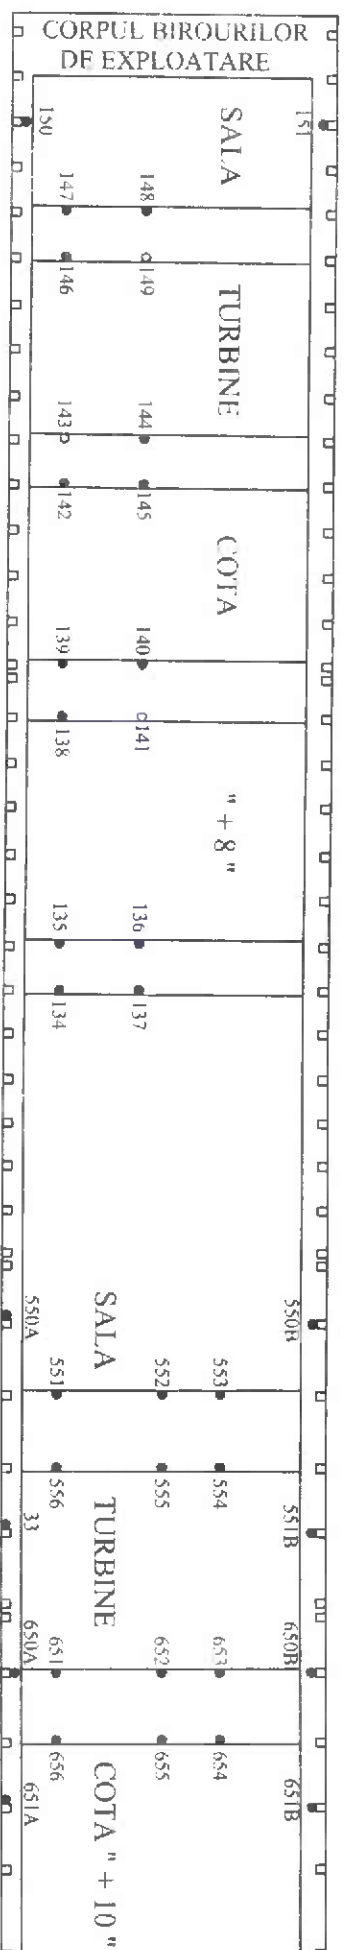














LEGENDA

- REPERI MOBILI DE NIVELAMENT
- REPERI MOBILI DE NIVELAMENT BLOCATI



S.C. GEODOM S.R.L.
Inlocuitor : ing. CILIBASA VICTOR


SCITA DE DISPUNERE A REPERILOR DE TASARE DIN INCINTA C.T.E. VEST BUCURESTI

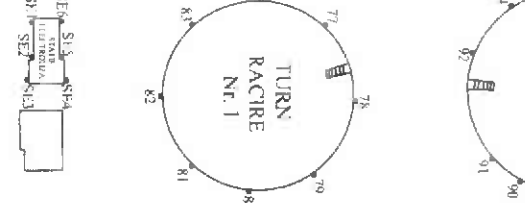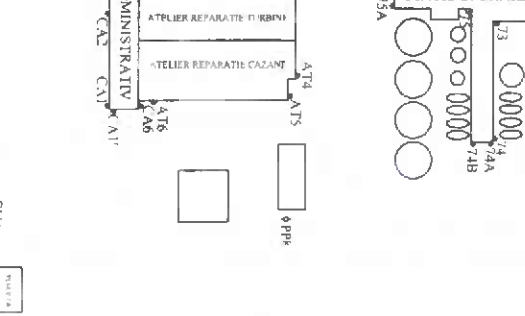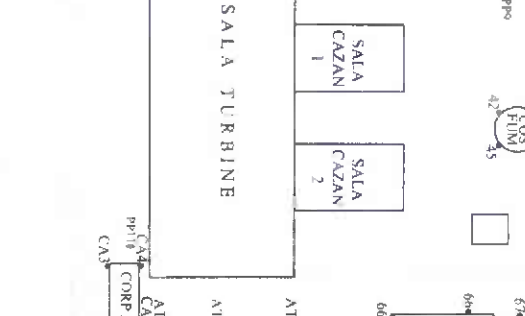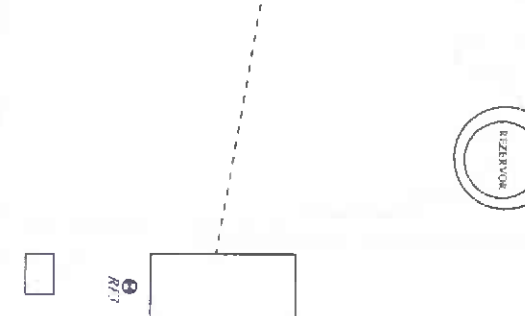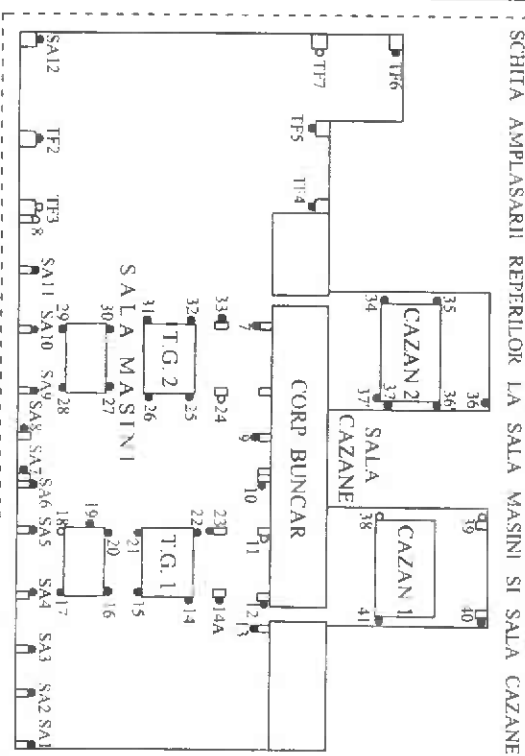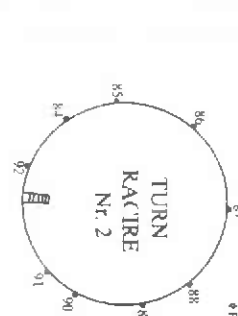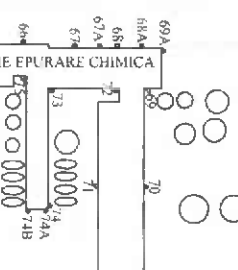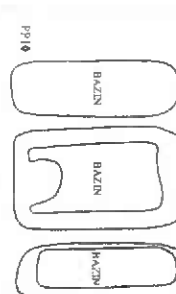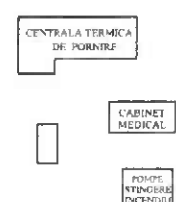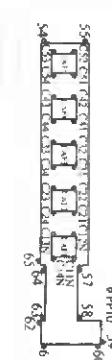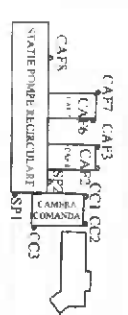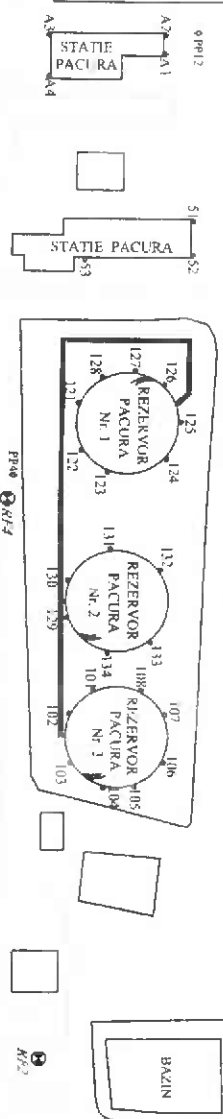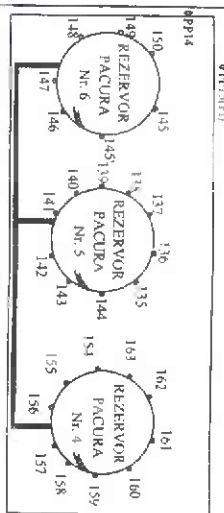

LEGENDA

- REPERI FUNDAMENTALI
- REPERI MOBILI DE NIVELAMENT
- REPERI MOBILI DE NIVELAMENT INDICATI (DISTRUSI)
- POTURI PIEZOMETRICE


SCHIȚA DE AMPLASARE A REPERILOR DE NIVELMENT LA COTA +10 DIN C.T.E. VEST BUCUREȘTI

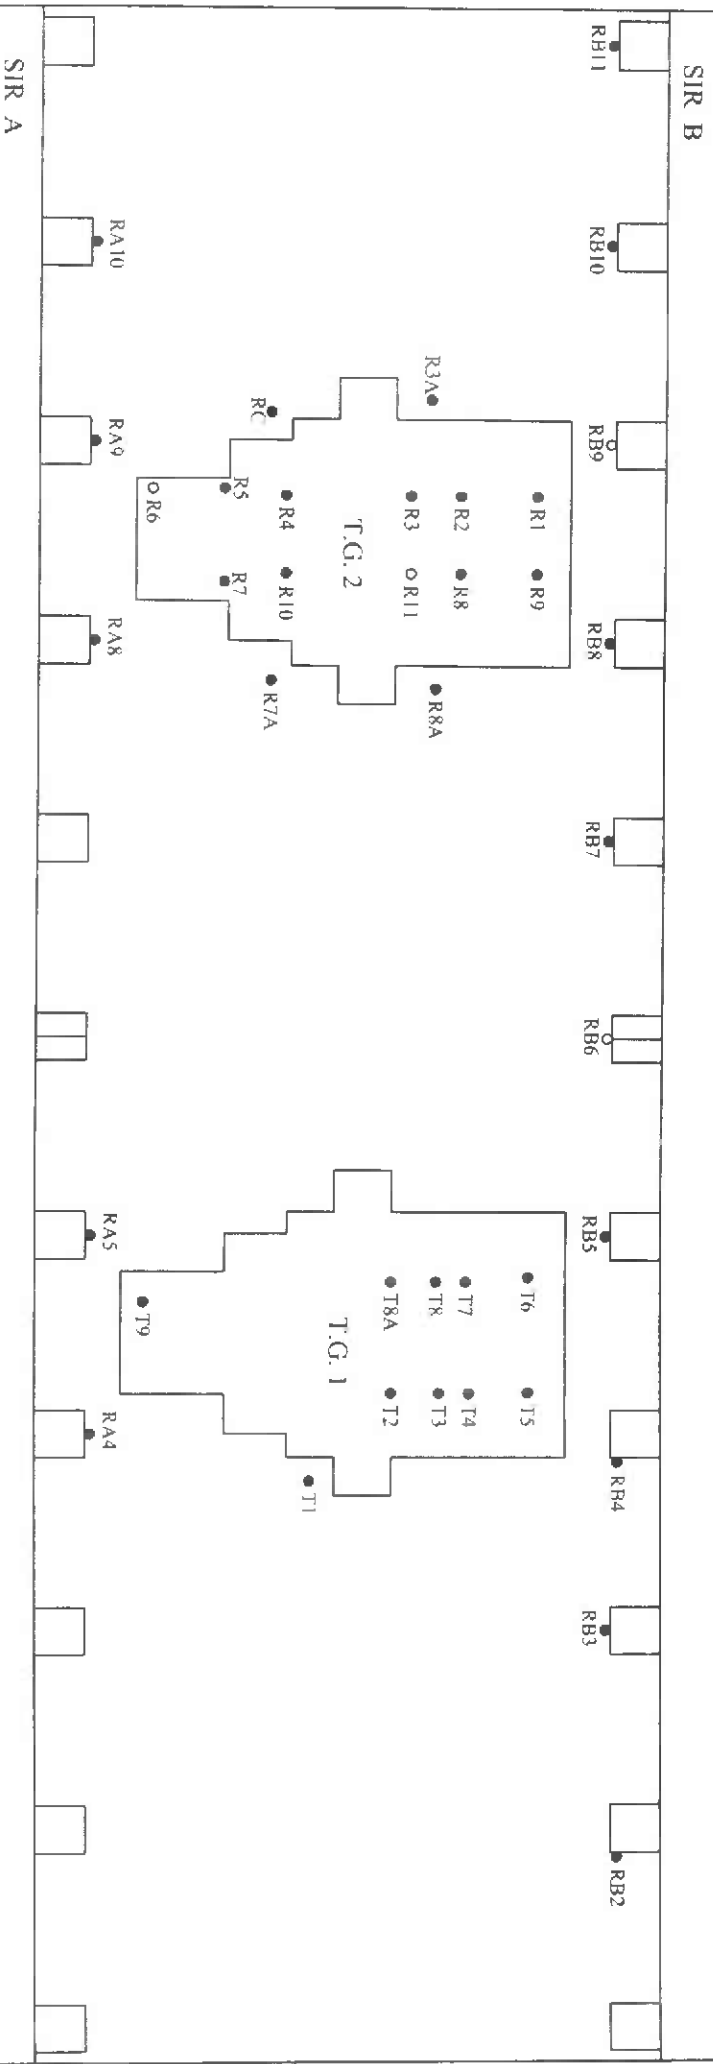

LEGENDA:

- REPERI MOBILI DE NIVELMENT
- REPERI MOBILI DE NIVELMENT NIMNĂȘI RAHUL GRIJĂCĂȚI, DISTRUS

SCHIȚA DE DISPUNERE A REPERILOR DE TASARE DIN INCINTA C.T.E. VEST BUCUREȘTI DE LA GRUPUL MODERN DE CONGENERARE

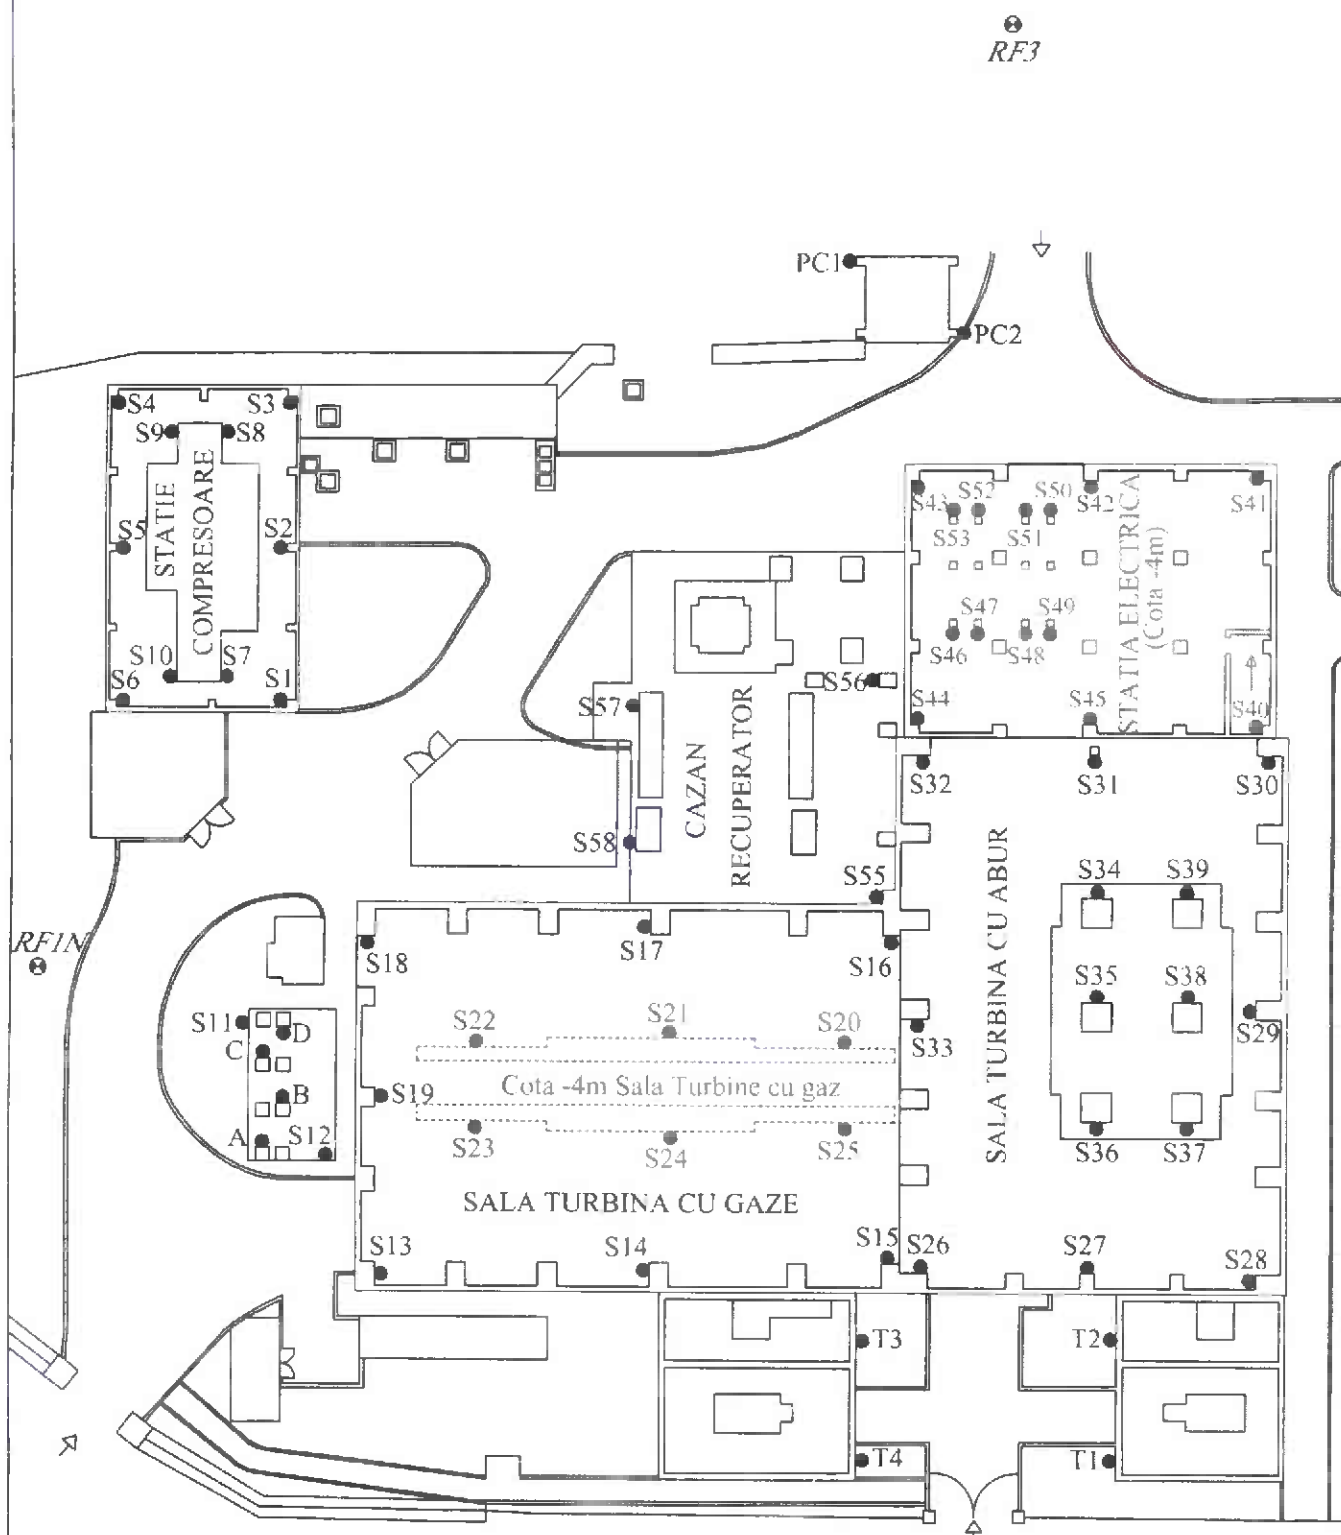

LEGENDA:

- REPERI FUNDAMENTALI
- REPERI MOBILI DE NIVELMENT
- REPERI MOBILI DE NIVELMENT BLOCATI (DISTRUSI)